


Entwicklungskonzept Parkanlage "Bürgergarten Döbeln"


Varianten

NORD M 1:250


Areal Freilichtbühne - Variante 1 - Die Neue Freilichtbühne (Vorzugsvariante)

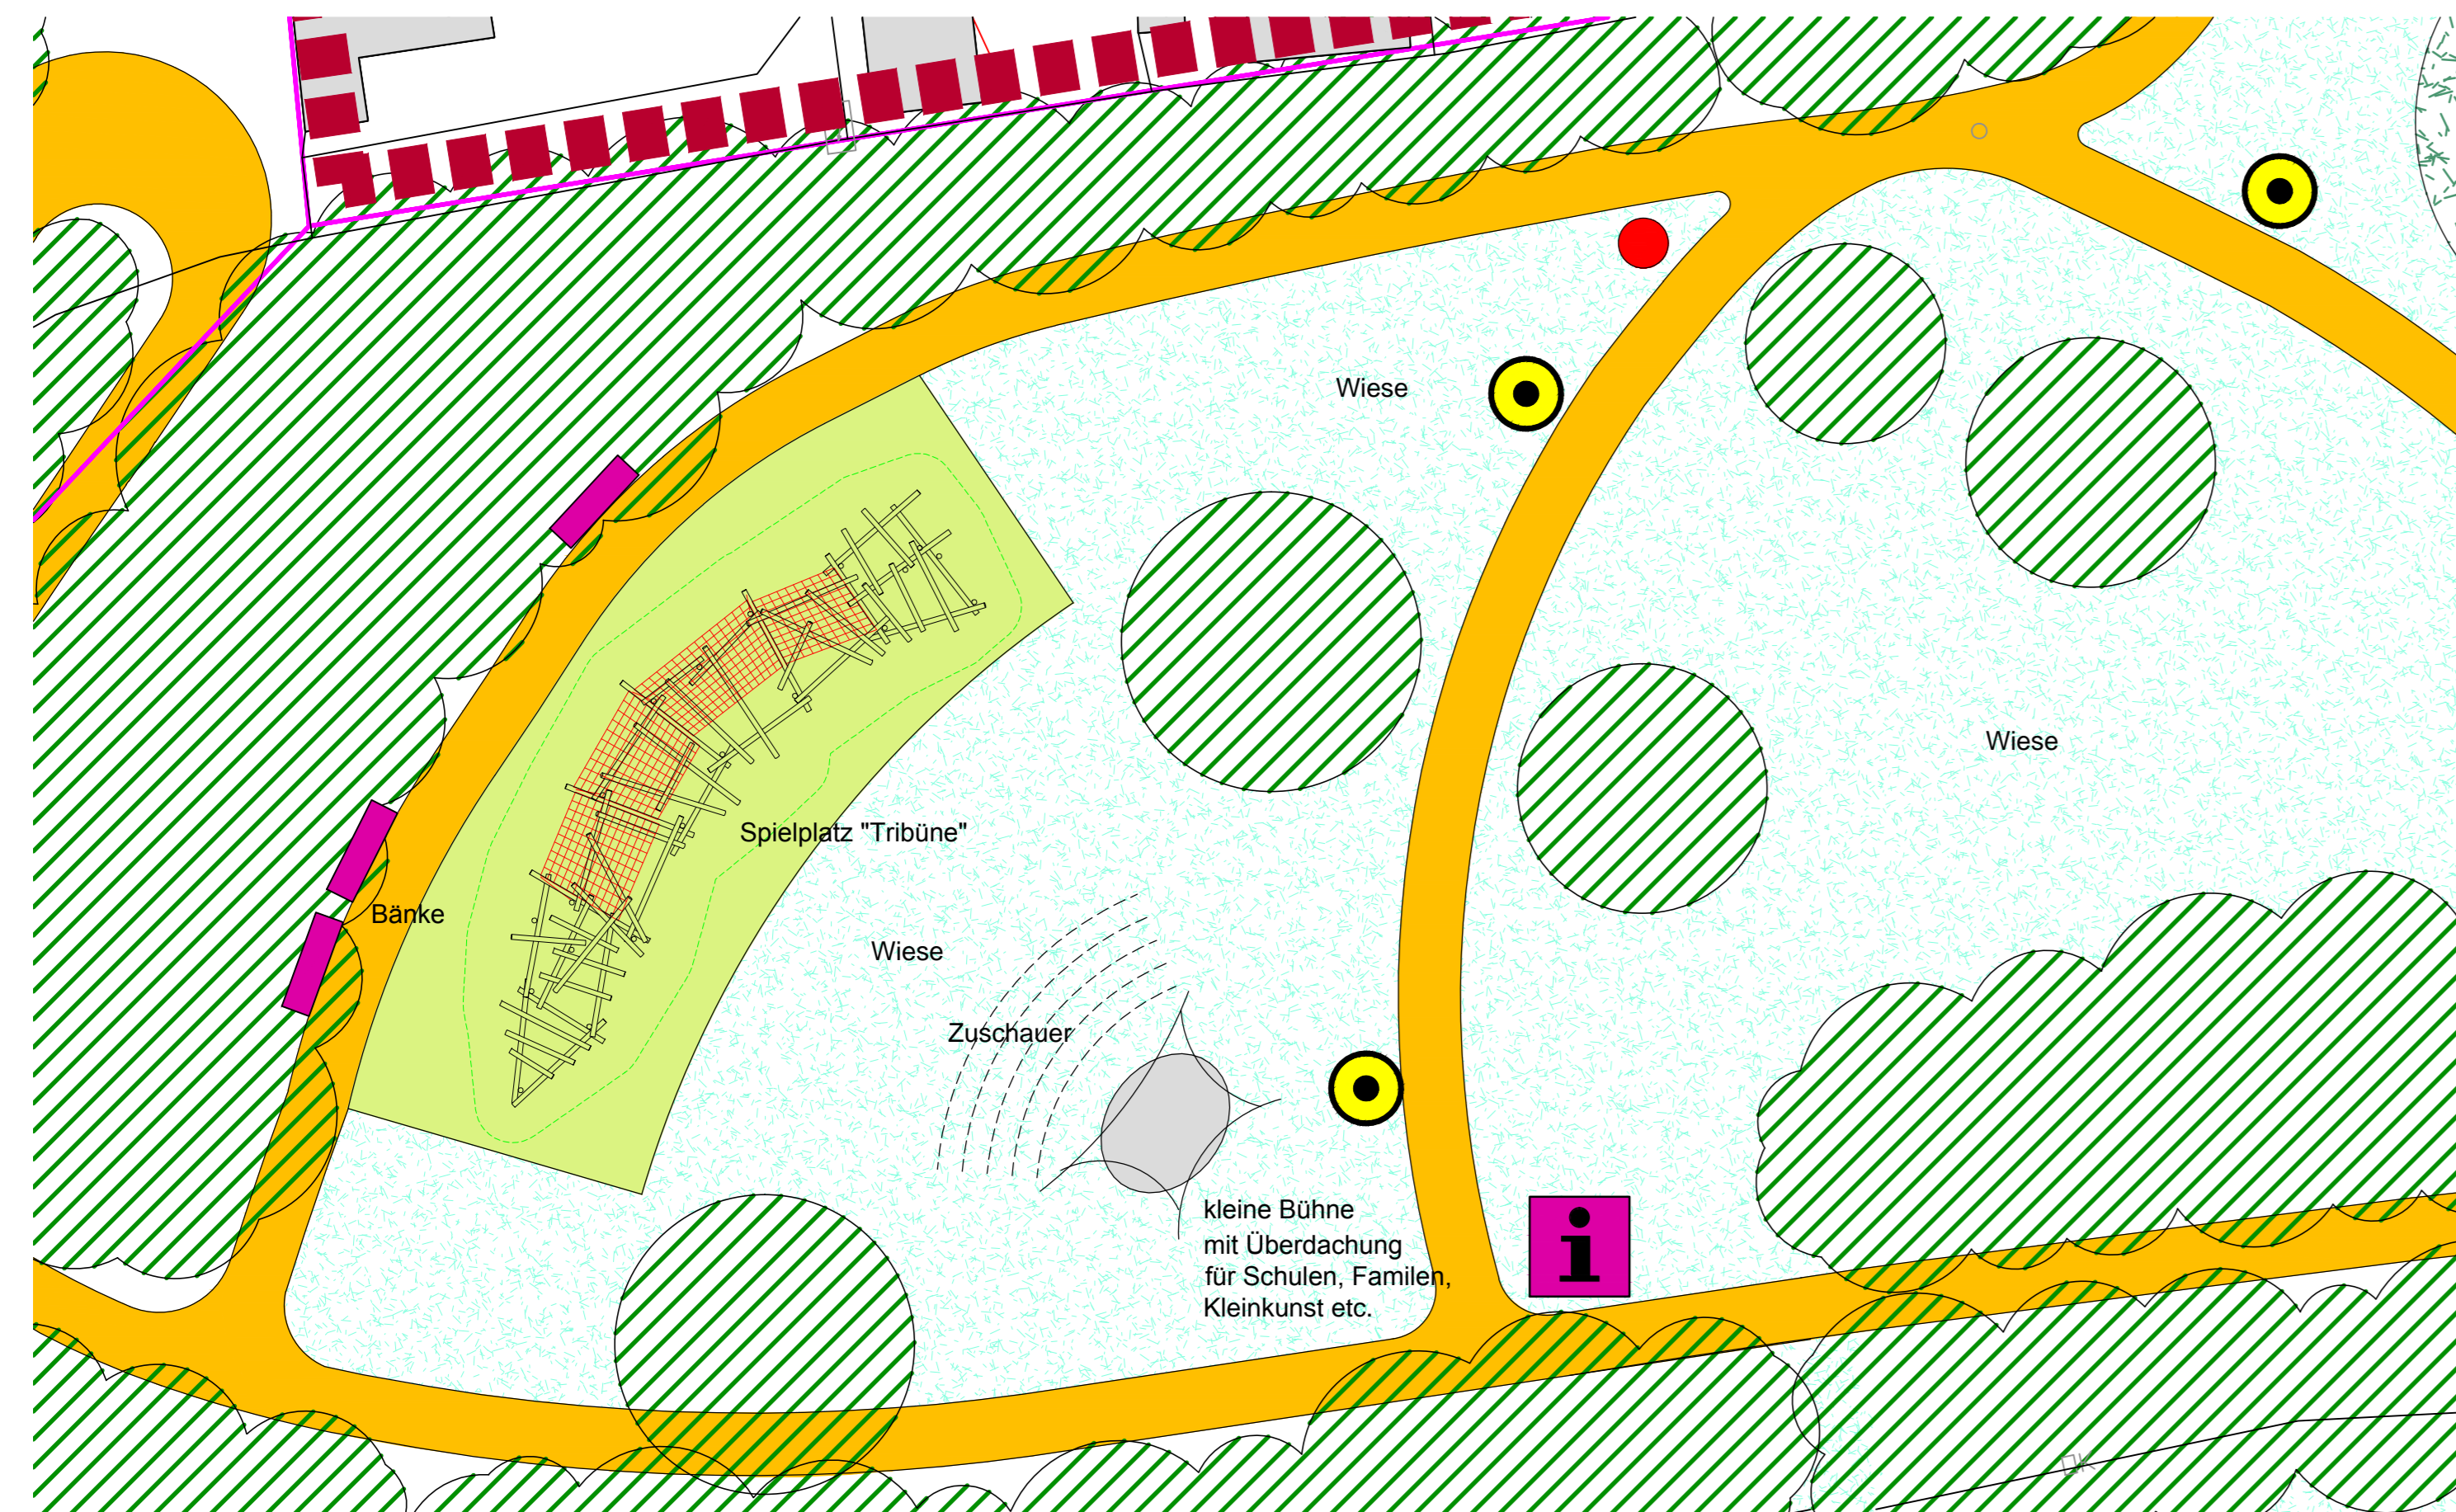


Areal Freilichtbühne - Variante 2 - Die Alte Bühne neu

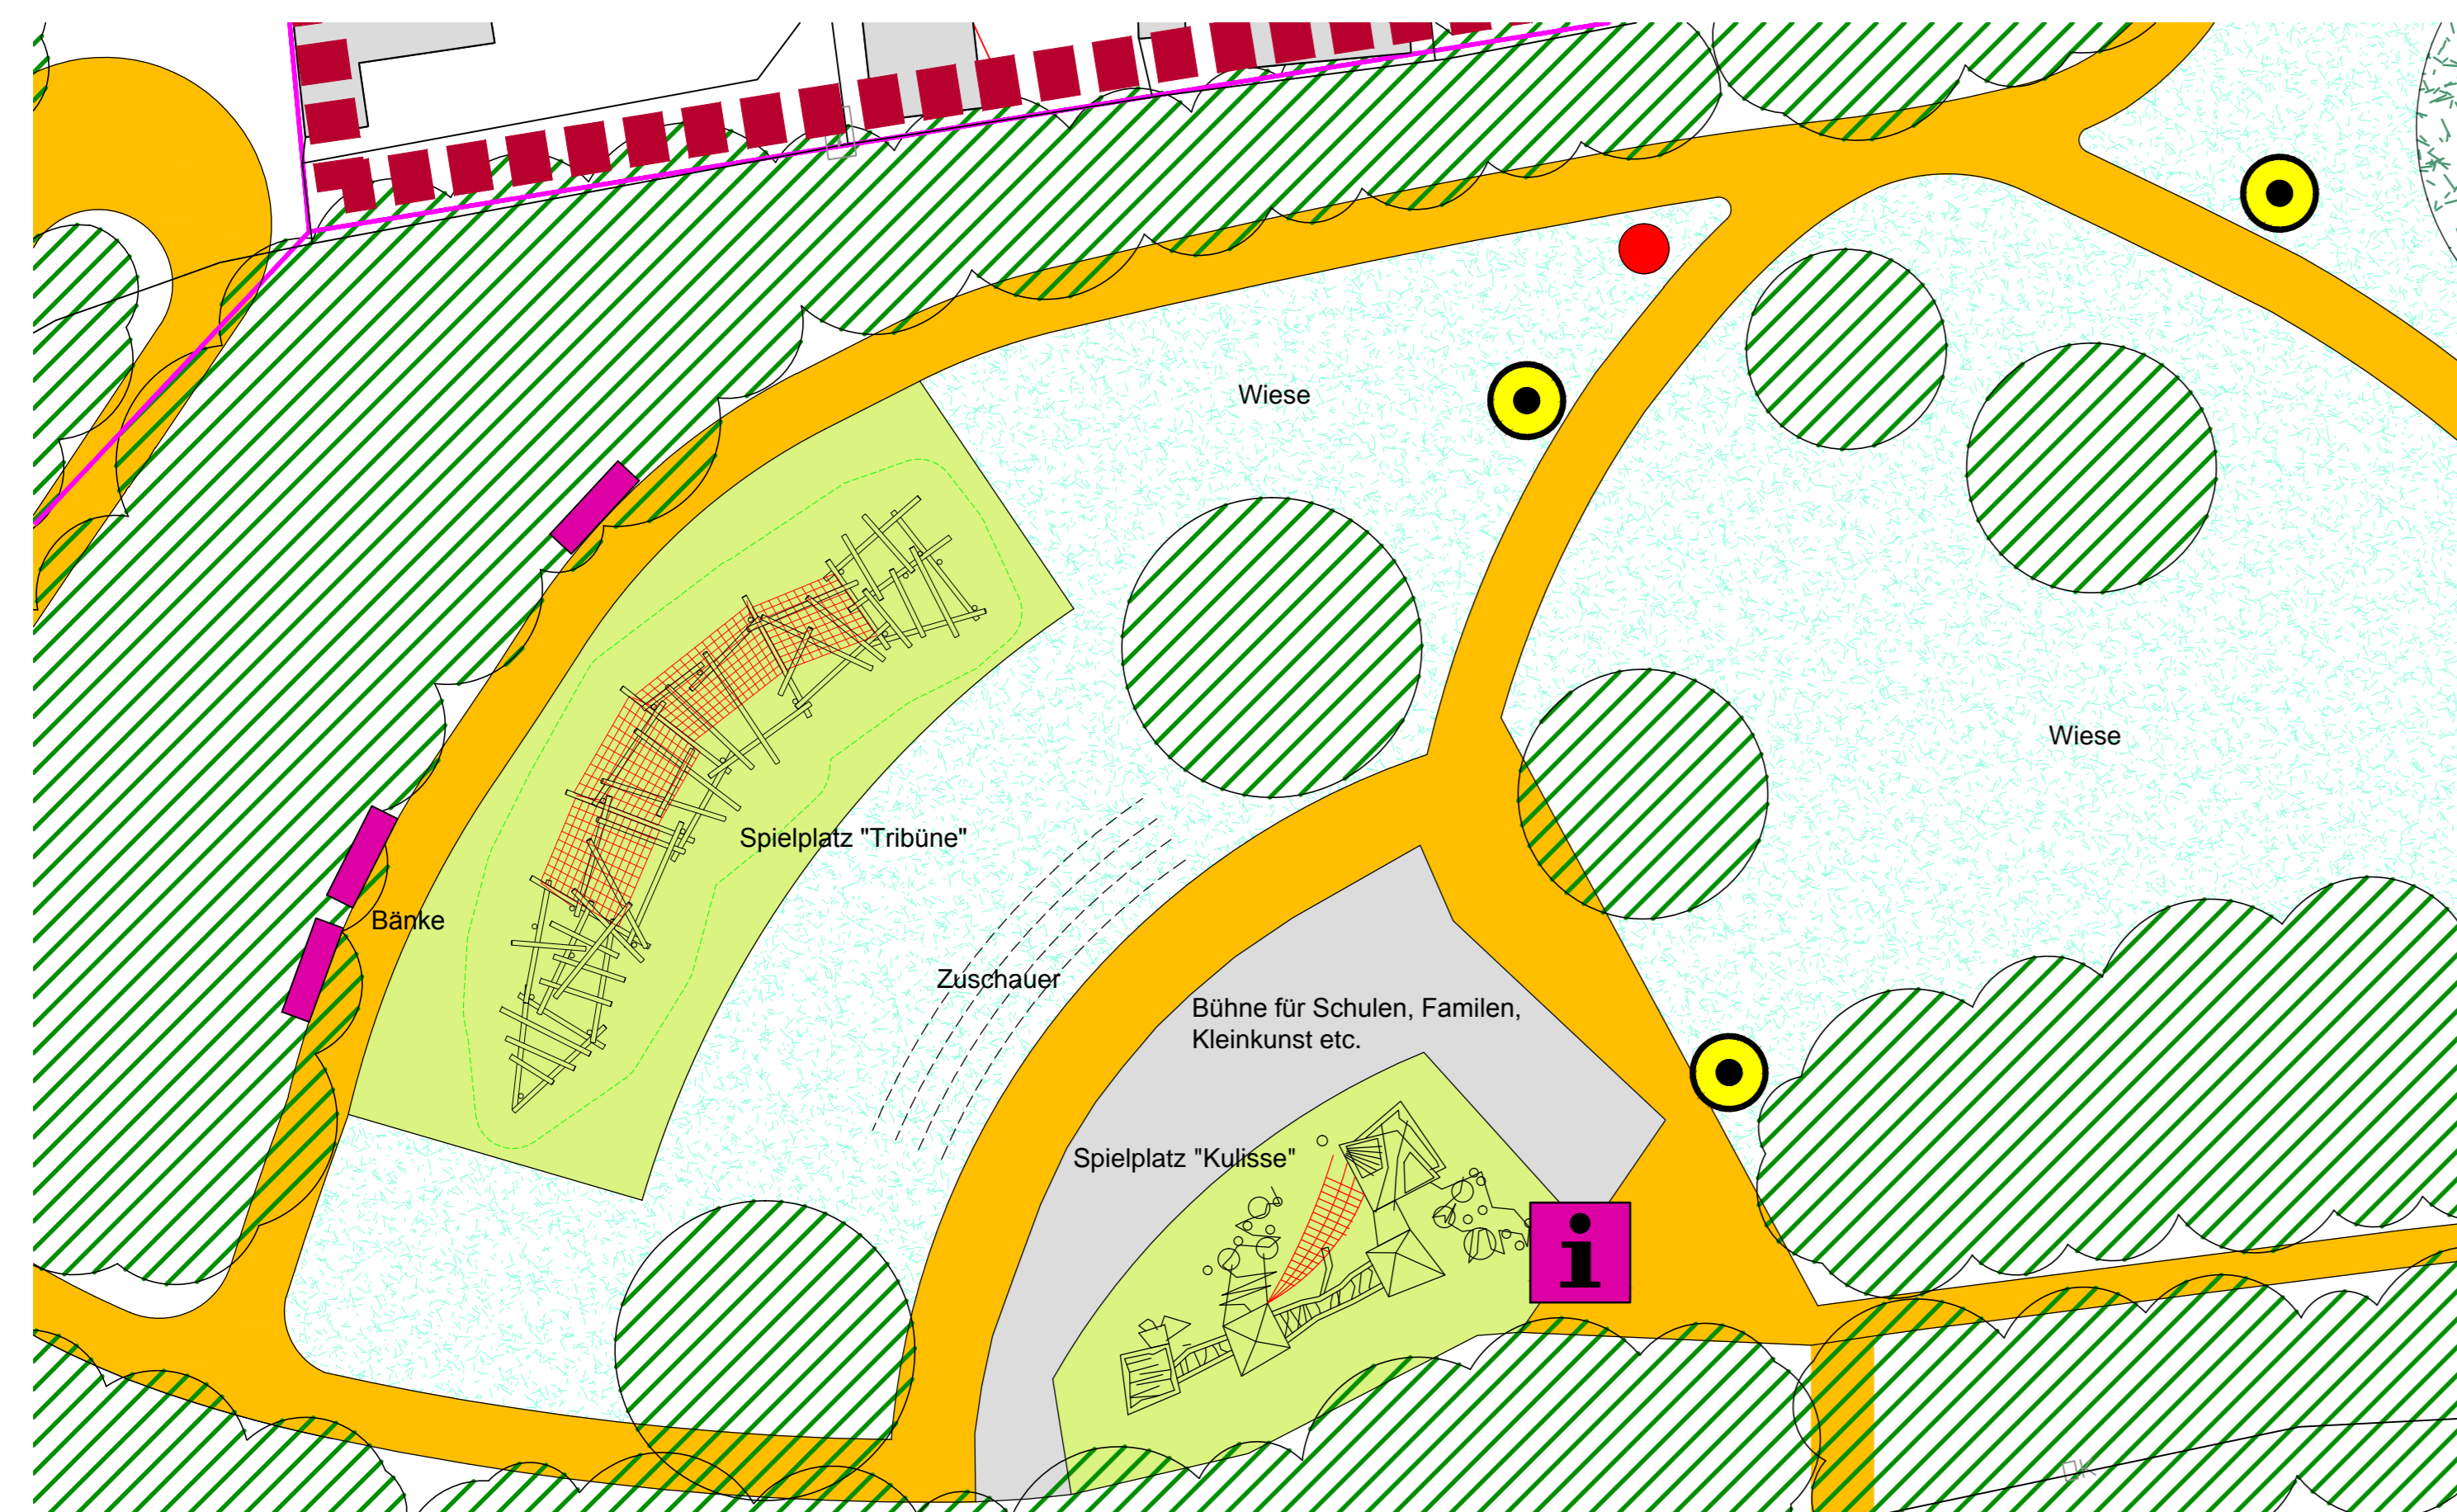


Areal Freilichtbühne - Variante 3 - Der Landschaftspark

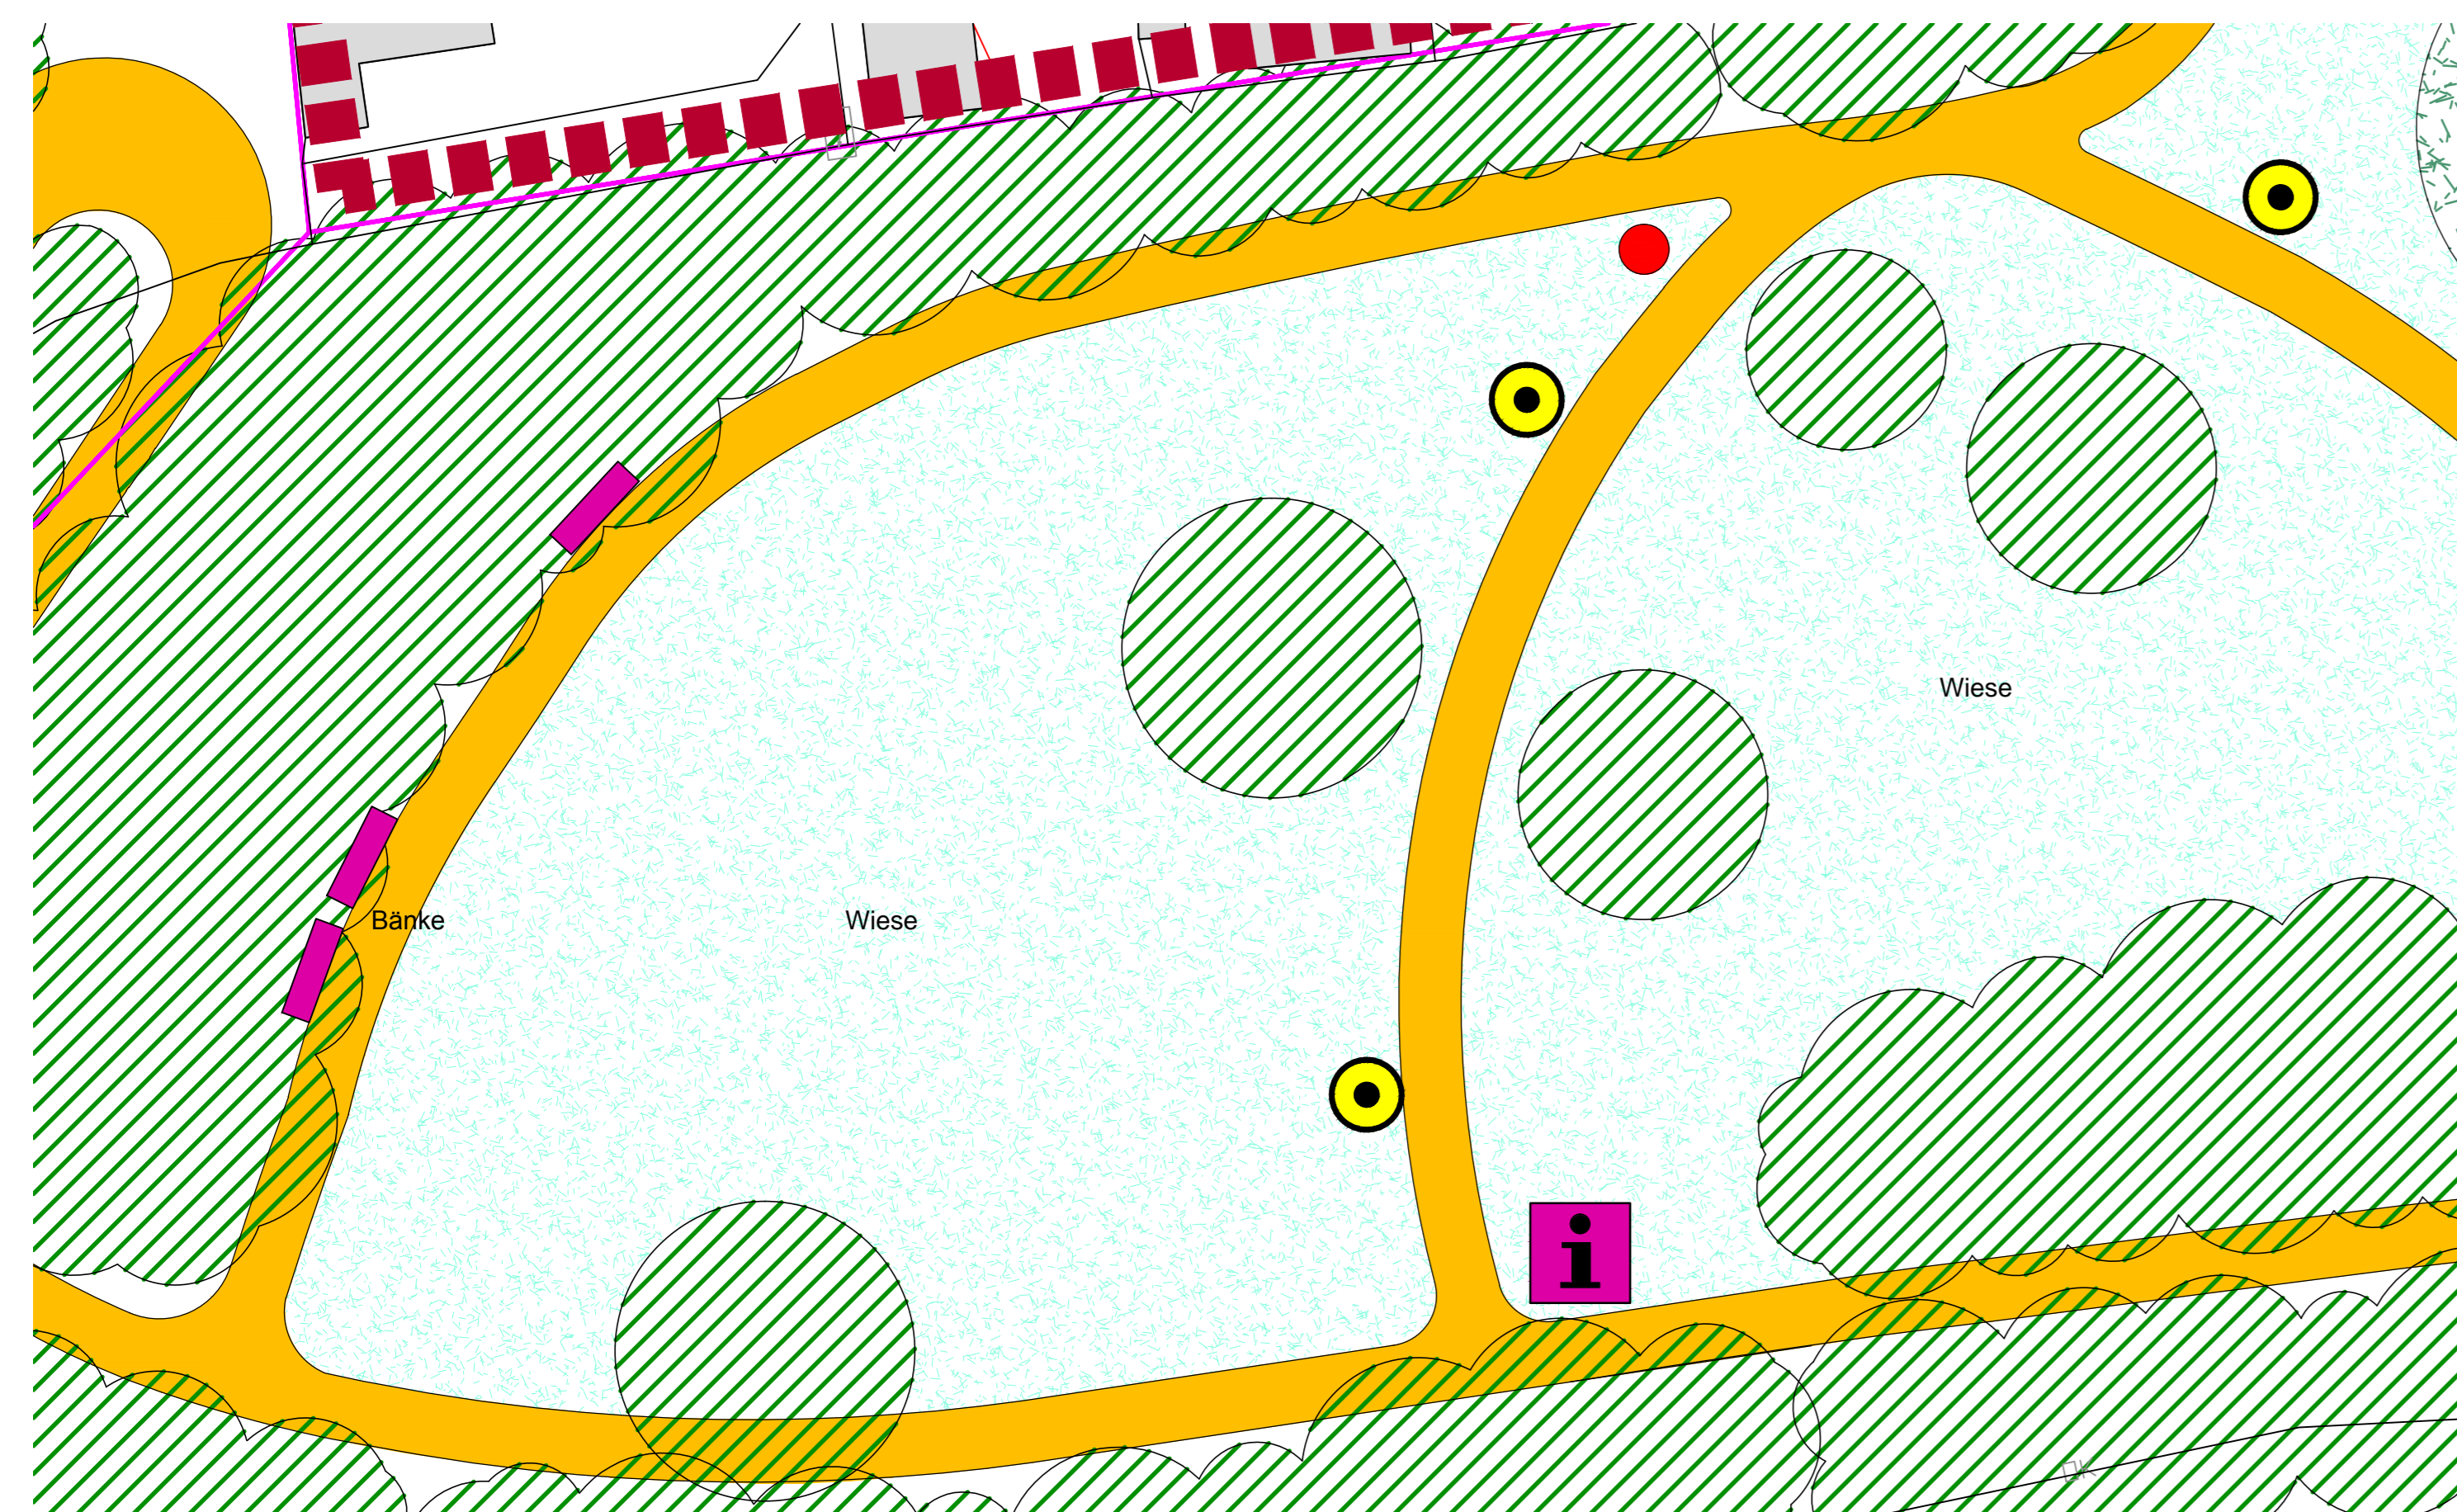

Parkeingang Friedrichstraße Nordost - Variante 1 - direkter Zugang von Friedrichstraße

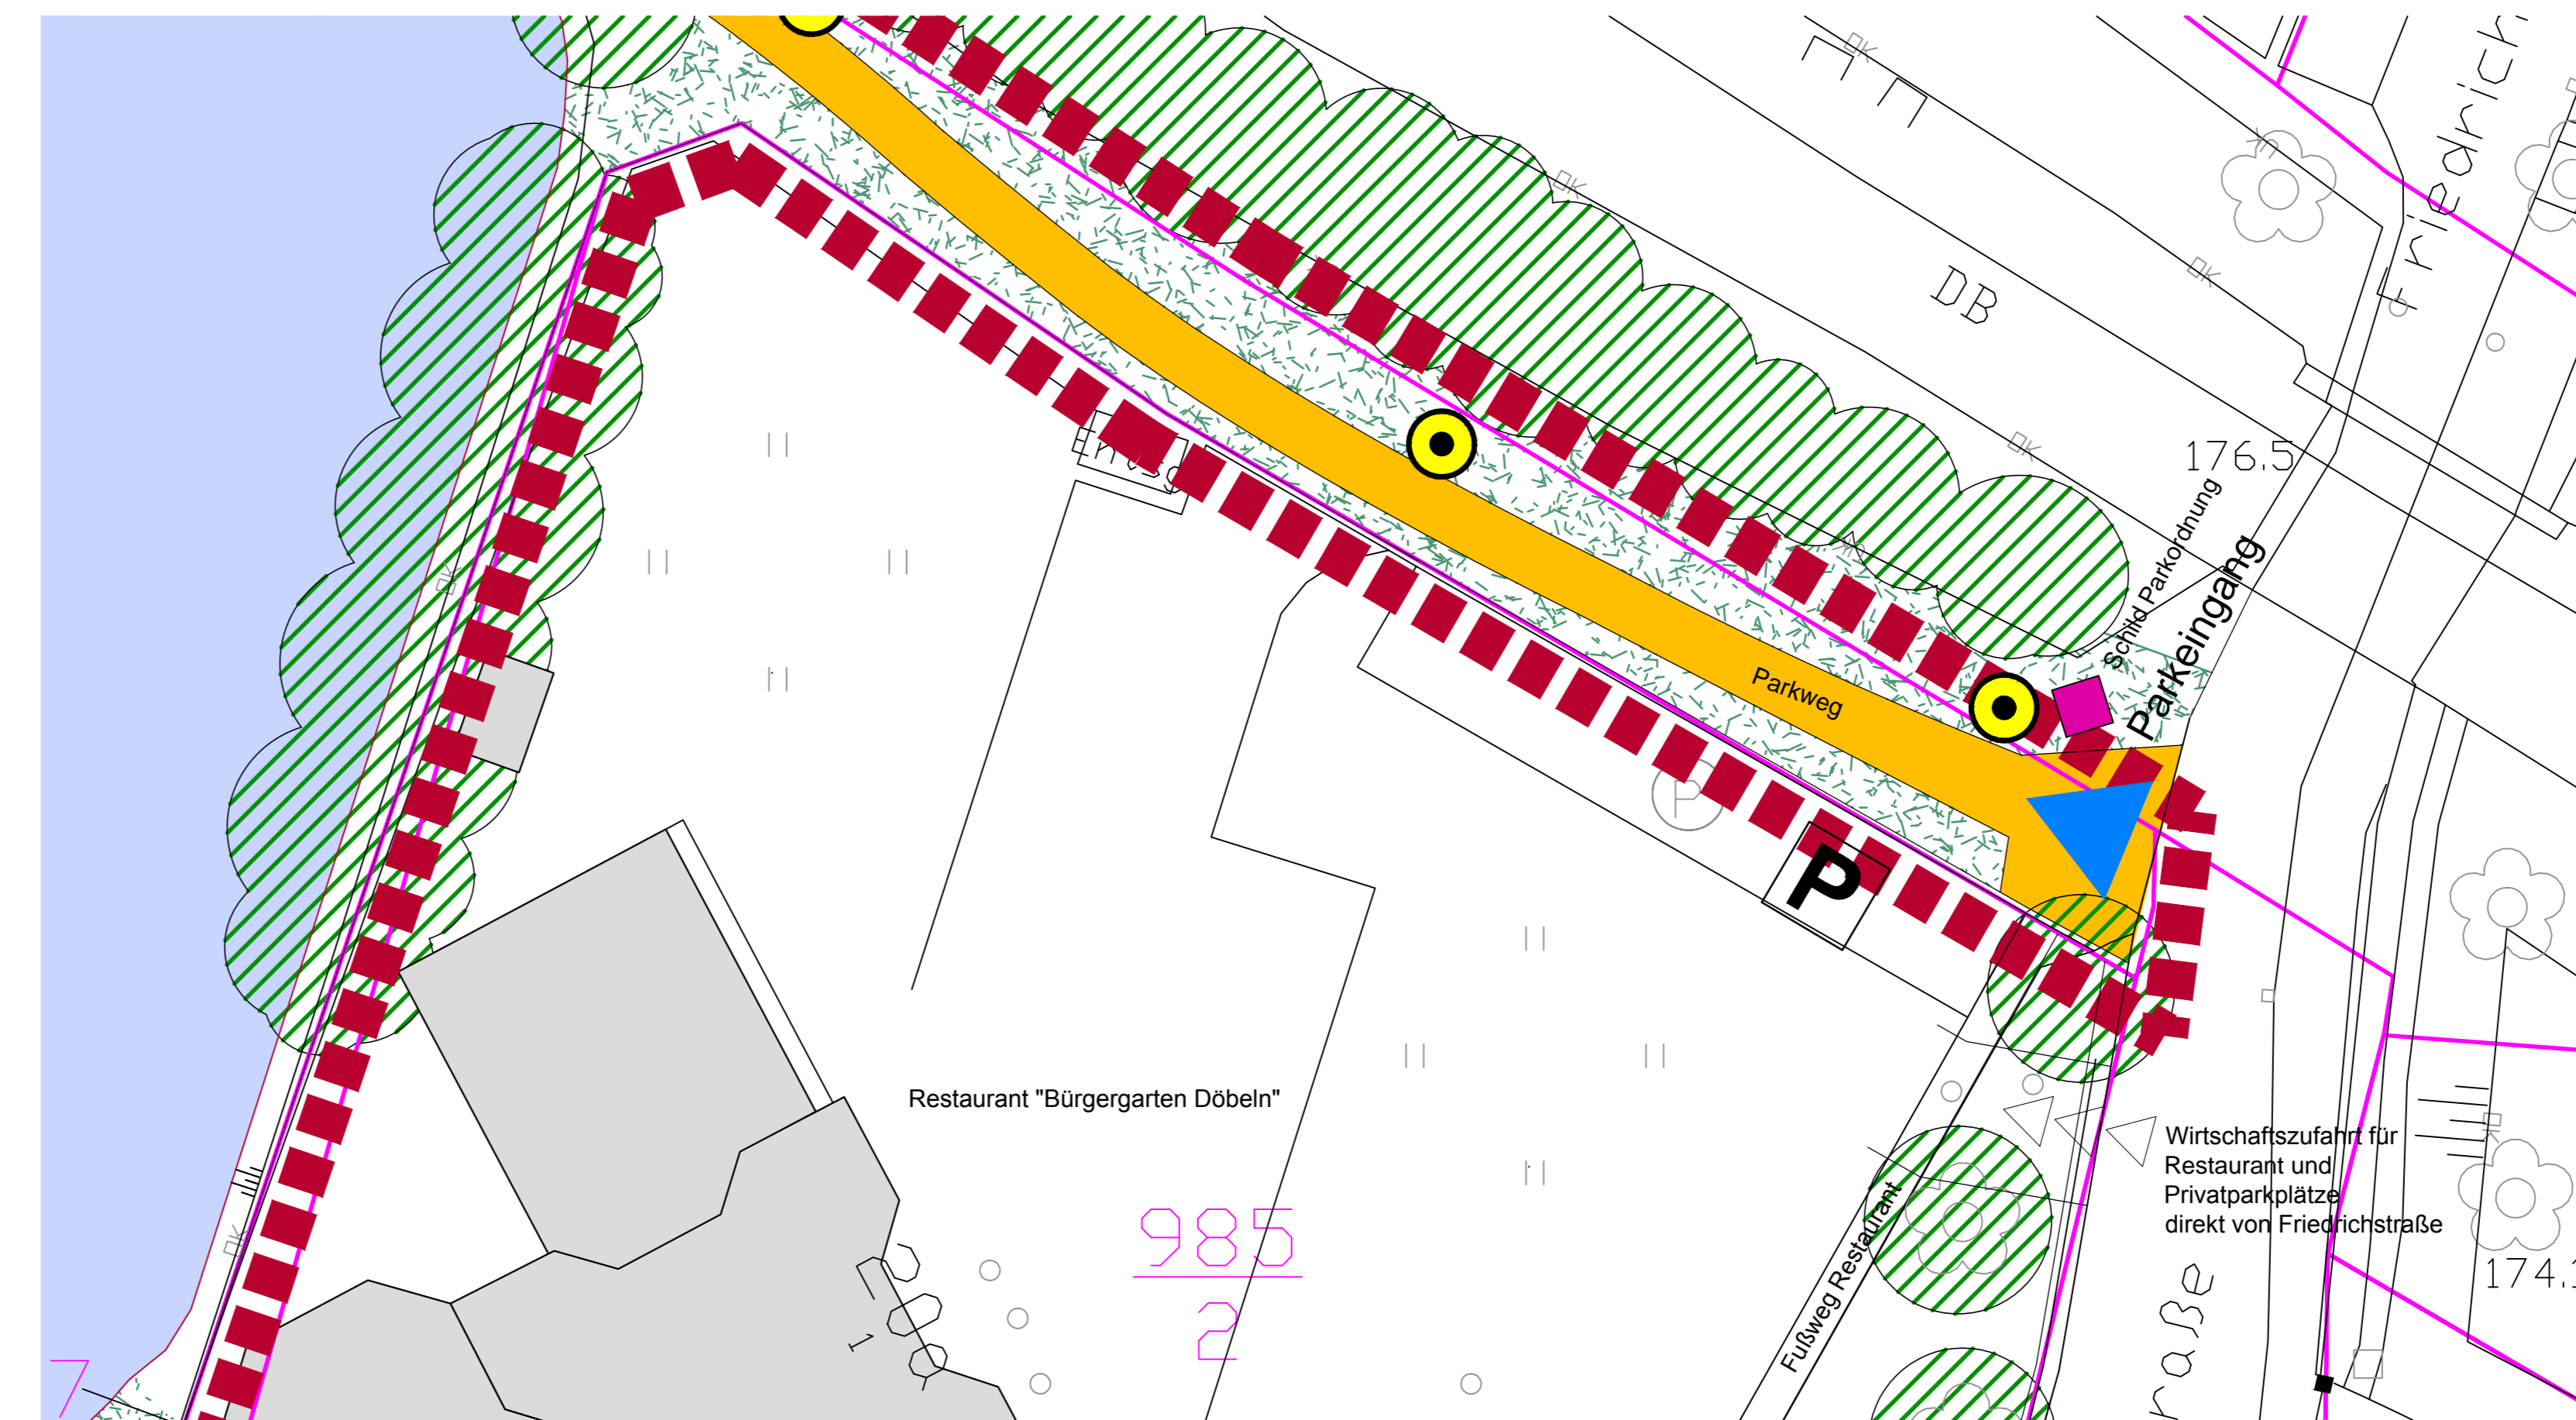

Parkeingang Friedrichstraße Nordost - Variante 2 - Zugang über Mischverkehrsfläche (Vorzugsvariante)

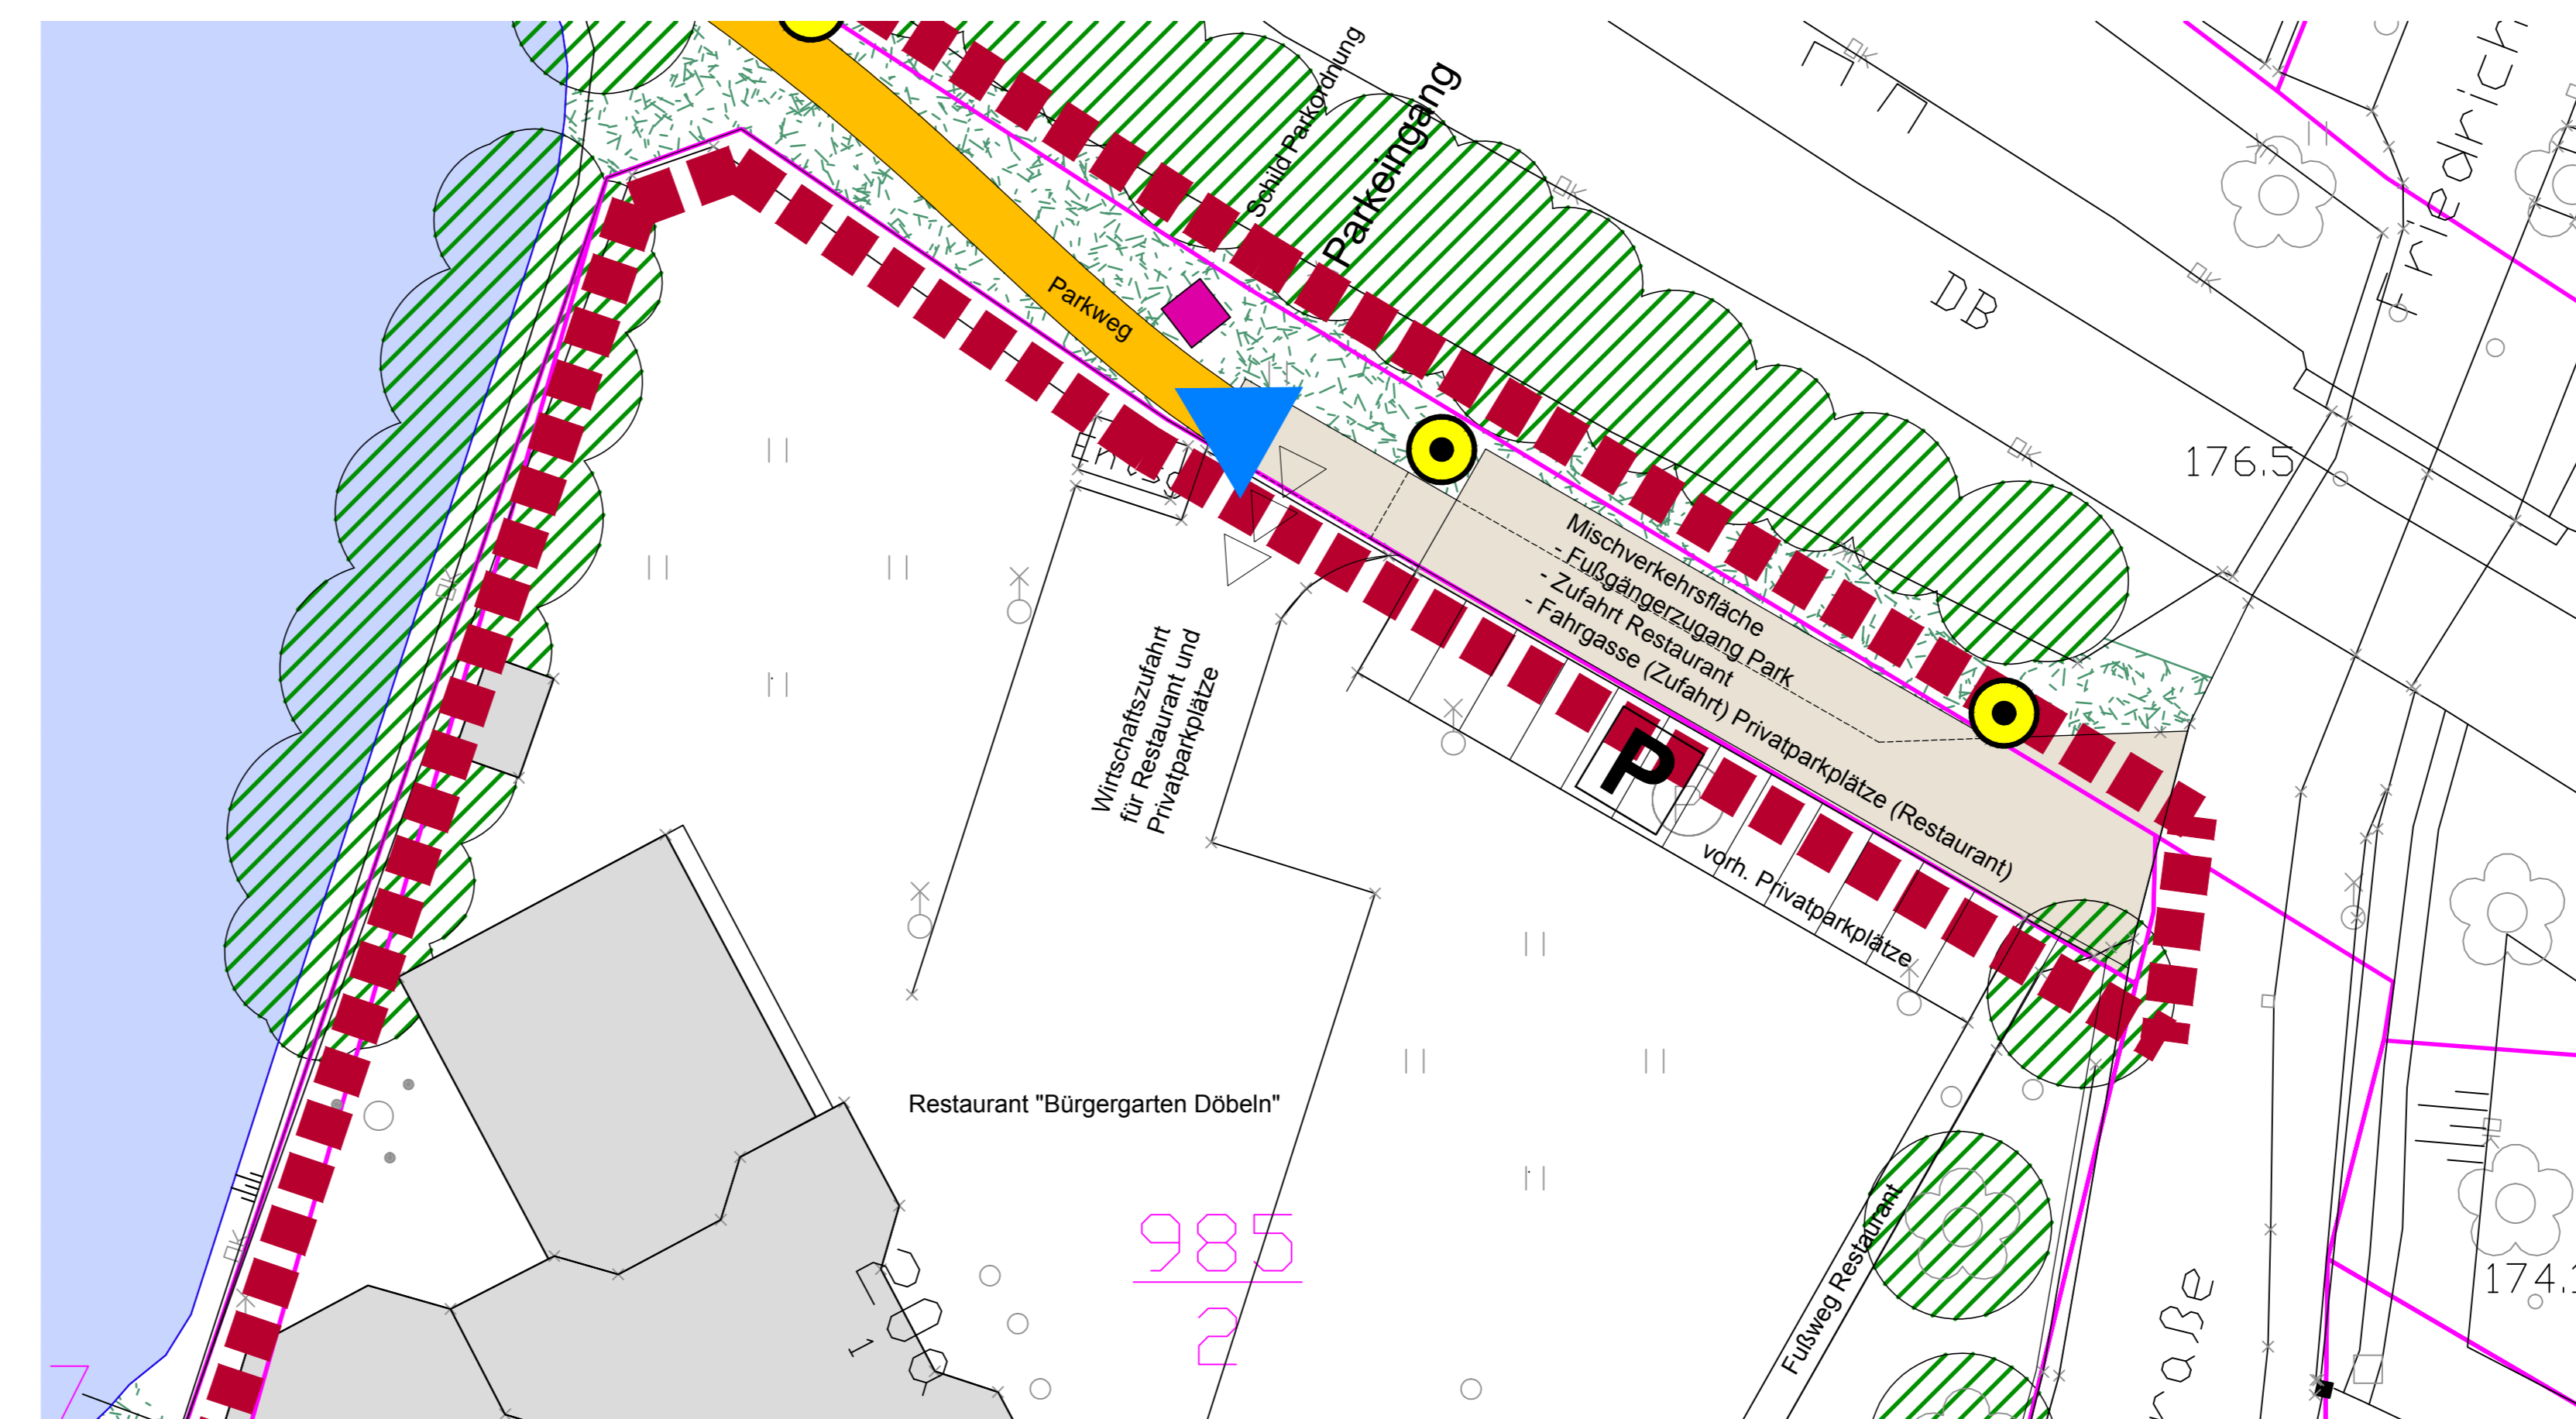

-  Parkzugang
-  Schild Parkordnung
-  Wege
-  öffentliche Verkehrsflächen (Misch-/Ruhender Verkehr)
-  Geschlossene Gehölzbestände
-  Einzelbäume
-  Offene Gehölzflächen/ Bodendecker/ Stauden
-  Wiesenflächen/Rasenflächen
-  Wasserflächen (Teiche)
-  Bauliche Anlagen Gebäude
-  Beleuchtung
-  Bearbeitungsgebiet



PROJEKT:	Entwicklungskonzept Parkanlage "Bürgergarten Döbeln"	
AUFTRAGGEBER:	Große Kreisstadt Döbeln Obermarkt 1 04720 Döbeln	PROJEKT-NR.: 2020-10
AUFTRAGNEHMER:	Landschaftsarchitektur Frase Olser Weg 9 01089 Dresden	GEZEICHNET: Frase DATUM: 09.11.2020
PLANBEZEICHNUNG:	Entwicklungskonzept Variantenuntersuchung	MASSTAB: 1:250 PLAN-NR.: 04-V