


Anlage zum Beschluss VSR/343/2023

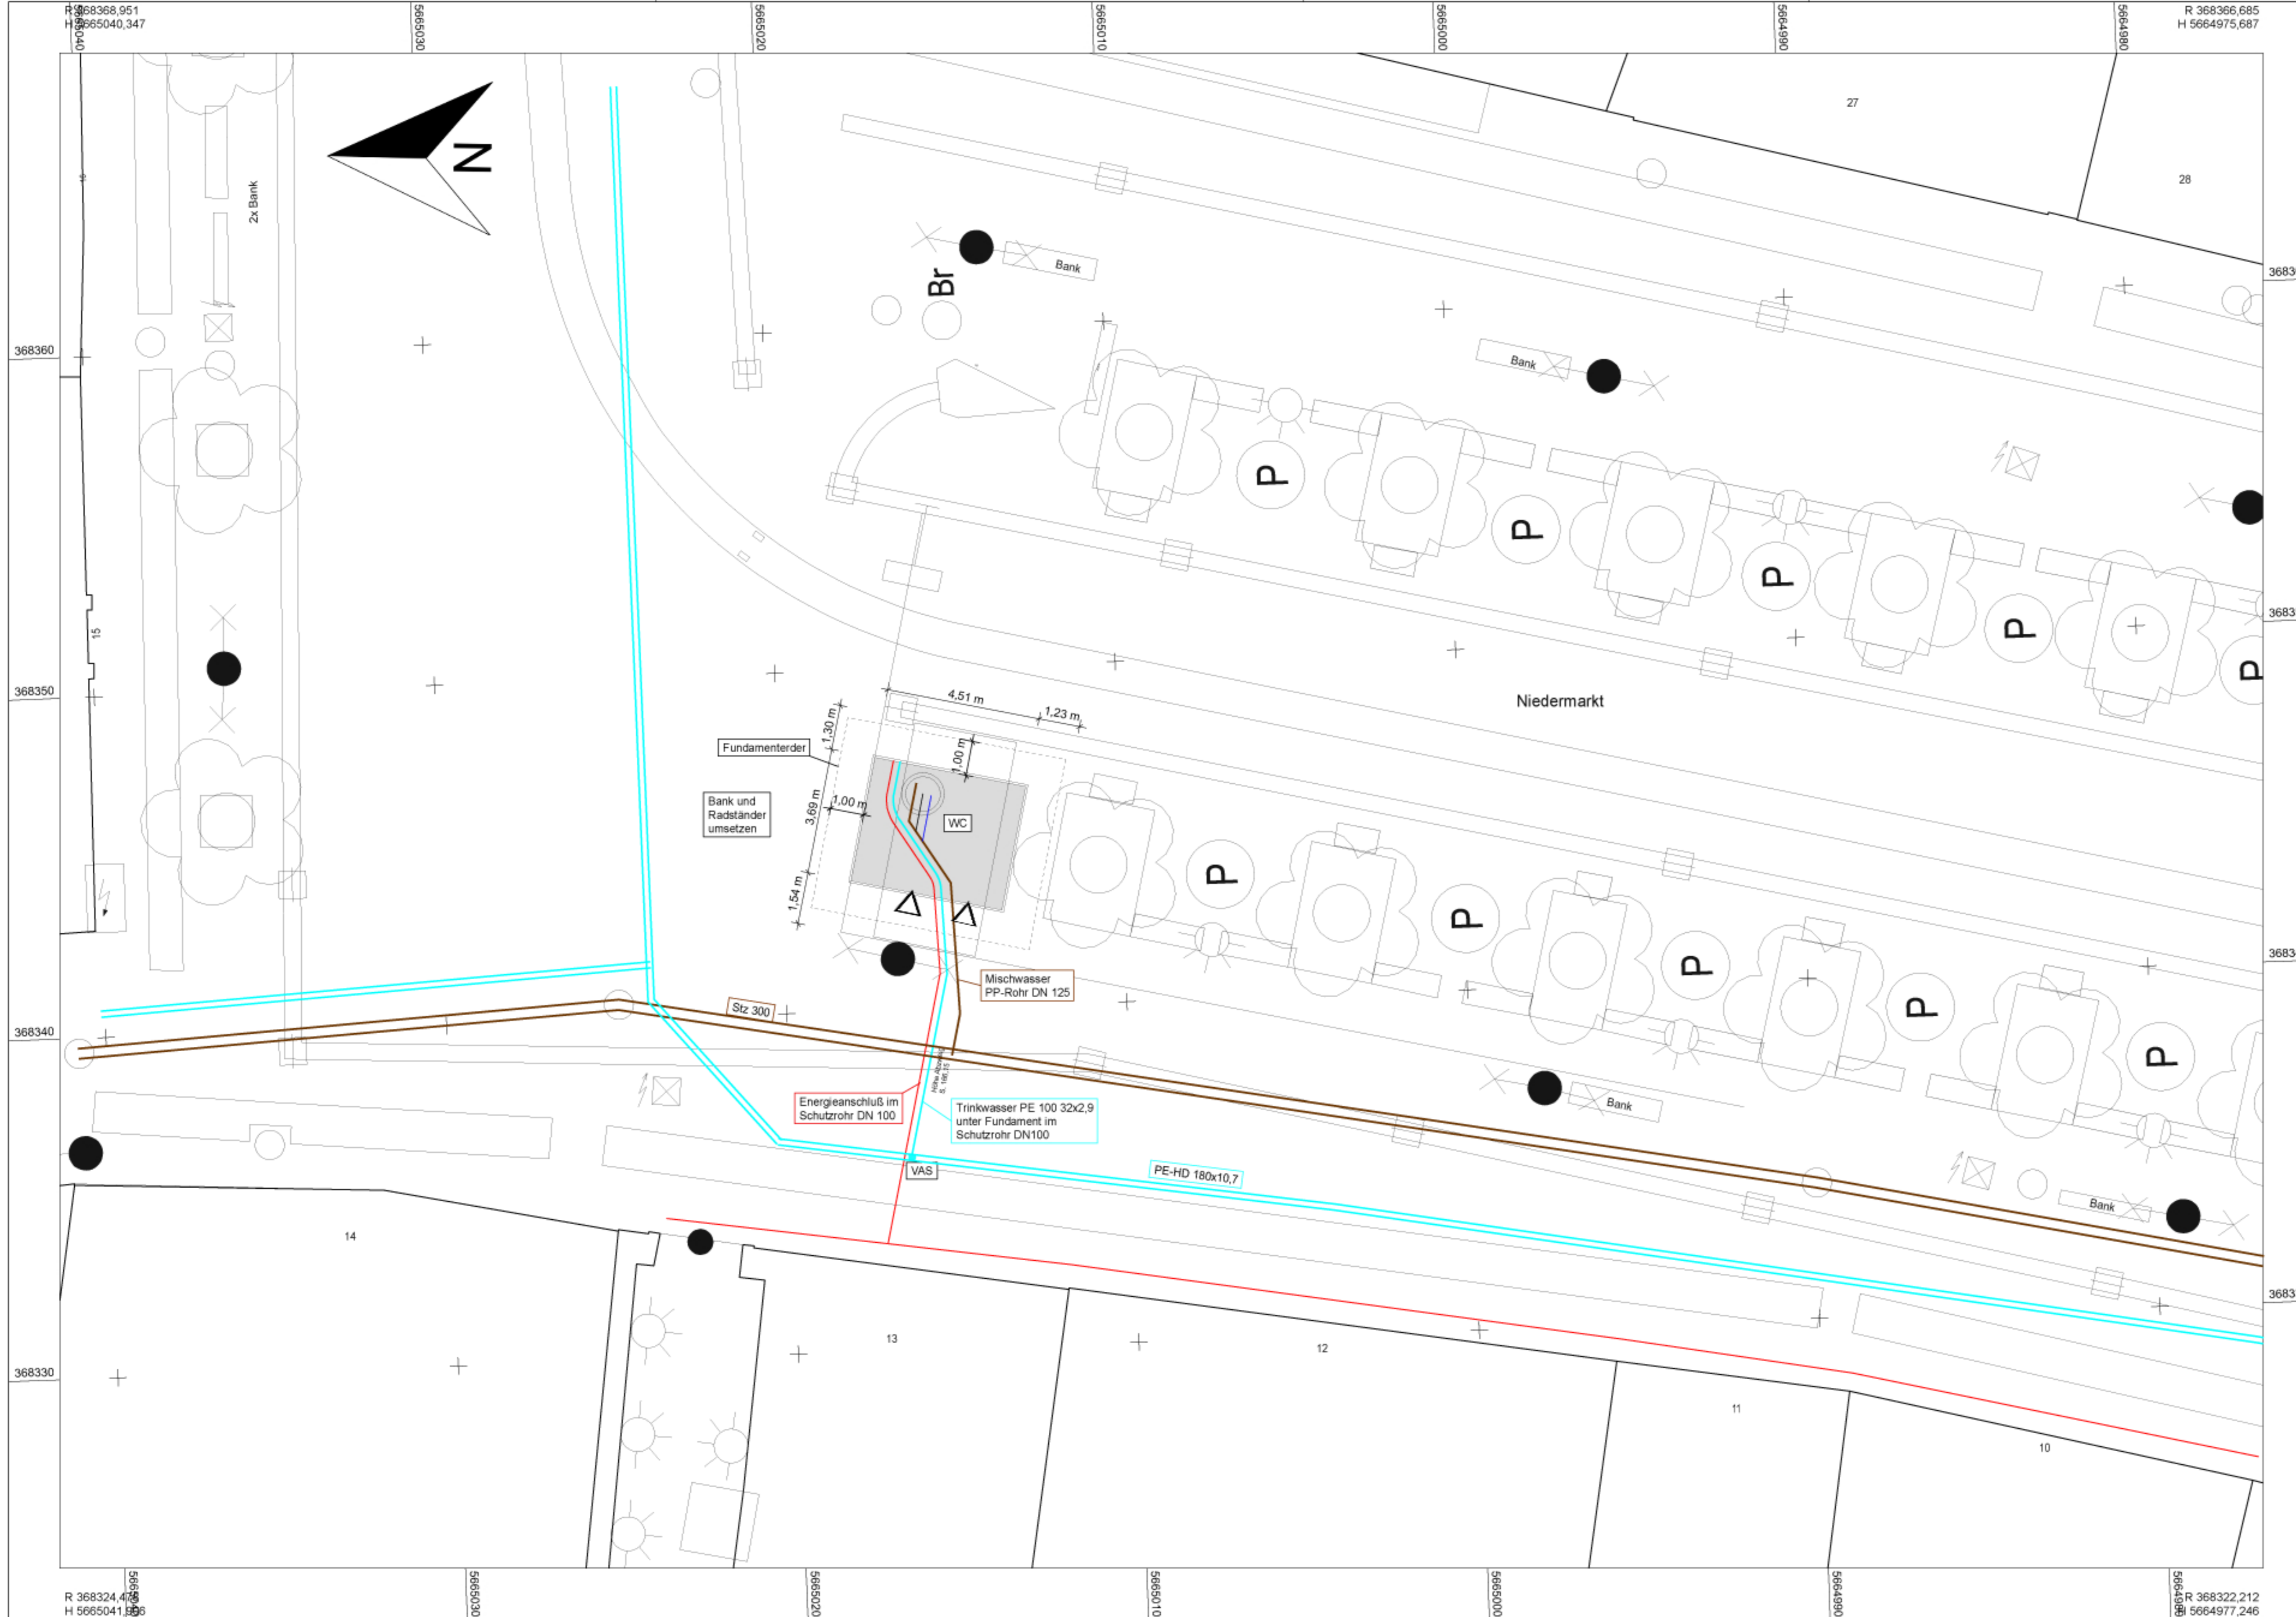

| | |
|--|---|
| AUFTRAGGEBENDE Große Kreisstadt Döbeln | LAGERREFERENZSYSTEM HÖHENSYSTEM |
| AUFTRAGNEHMERIN Ingenieurbüro Klemm & Hensen GmbH Beratende Ingenieure | BEARBEITET 12.05.2023 pko GEZEICHNET 12.05.2023 kbd |
| PROJEKT WC Anlage Niedermarkt | PROJEKT-NUMMER 04359 LEISTUNGSPHASE Entwurfs- und Genehmigungsplanung |
| PLAN Lageplan | MASSTAB 1:100 PLAN-NUMMER |