


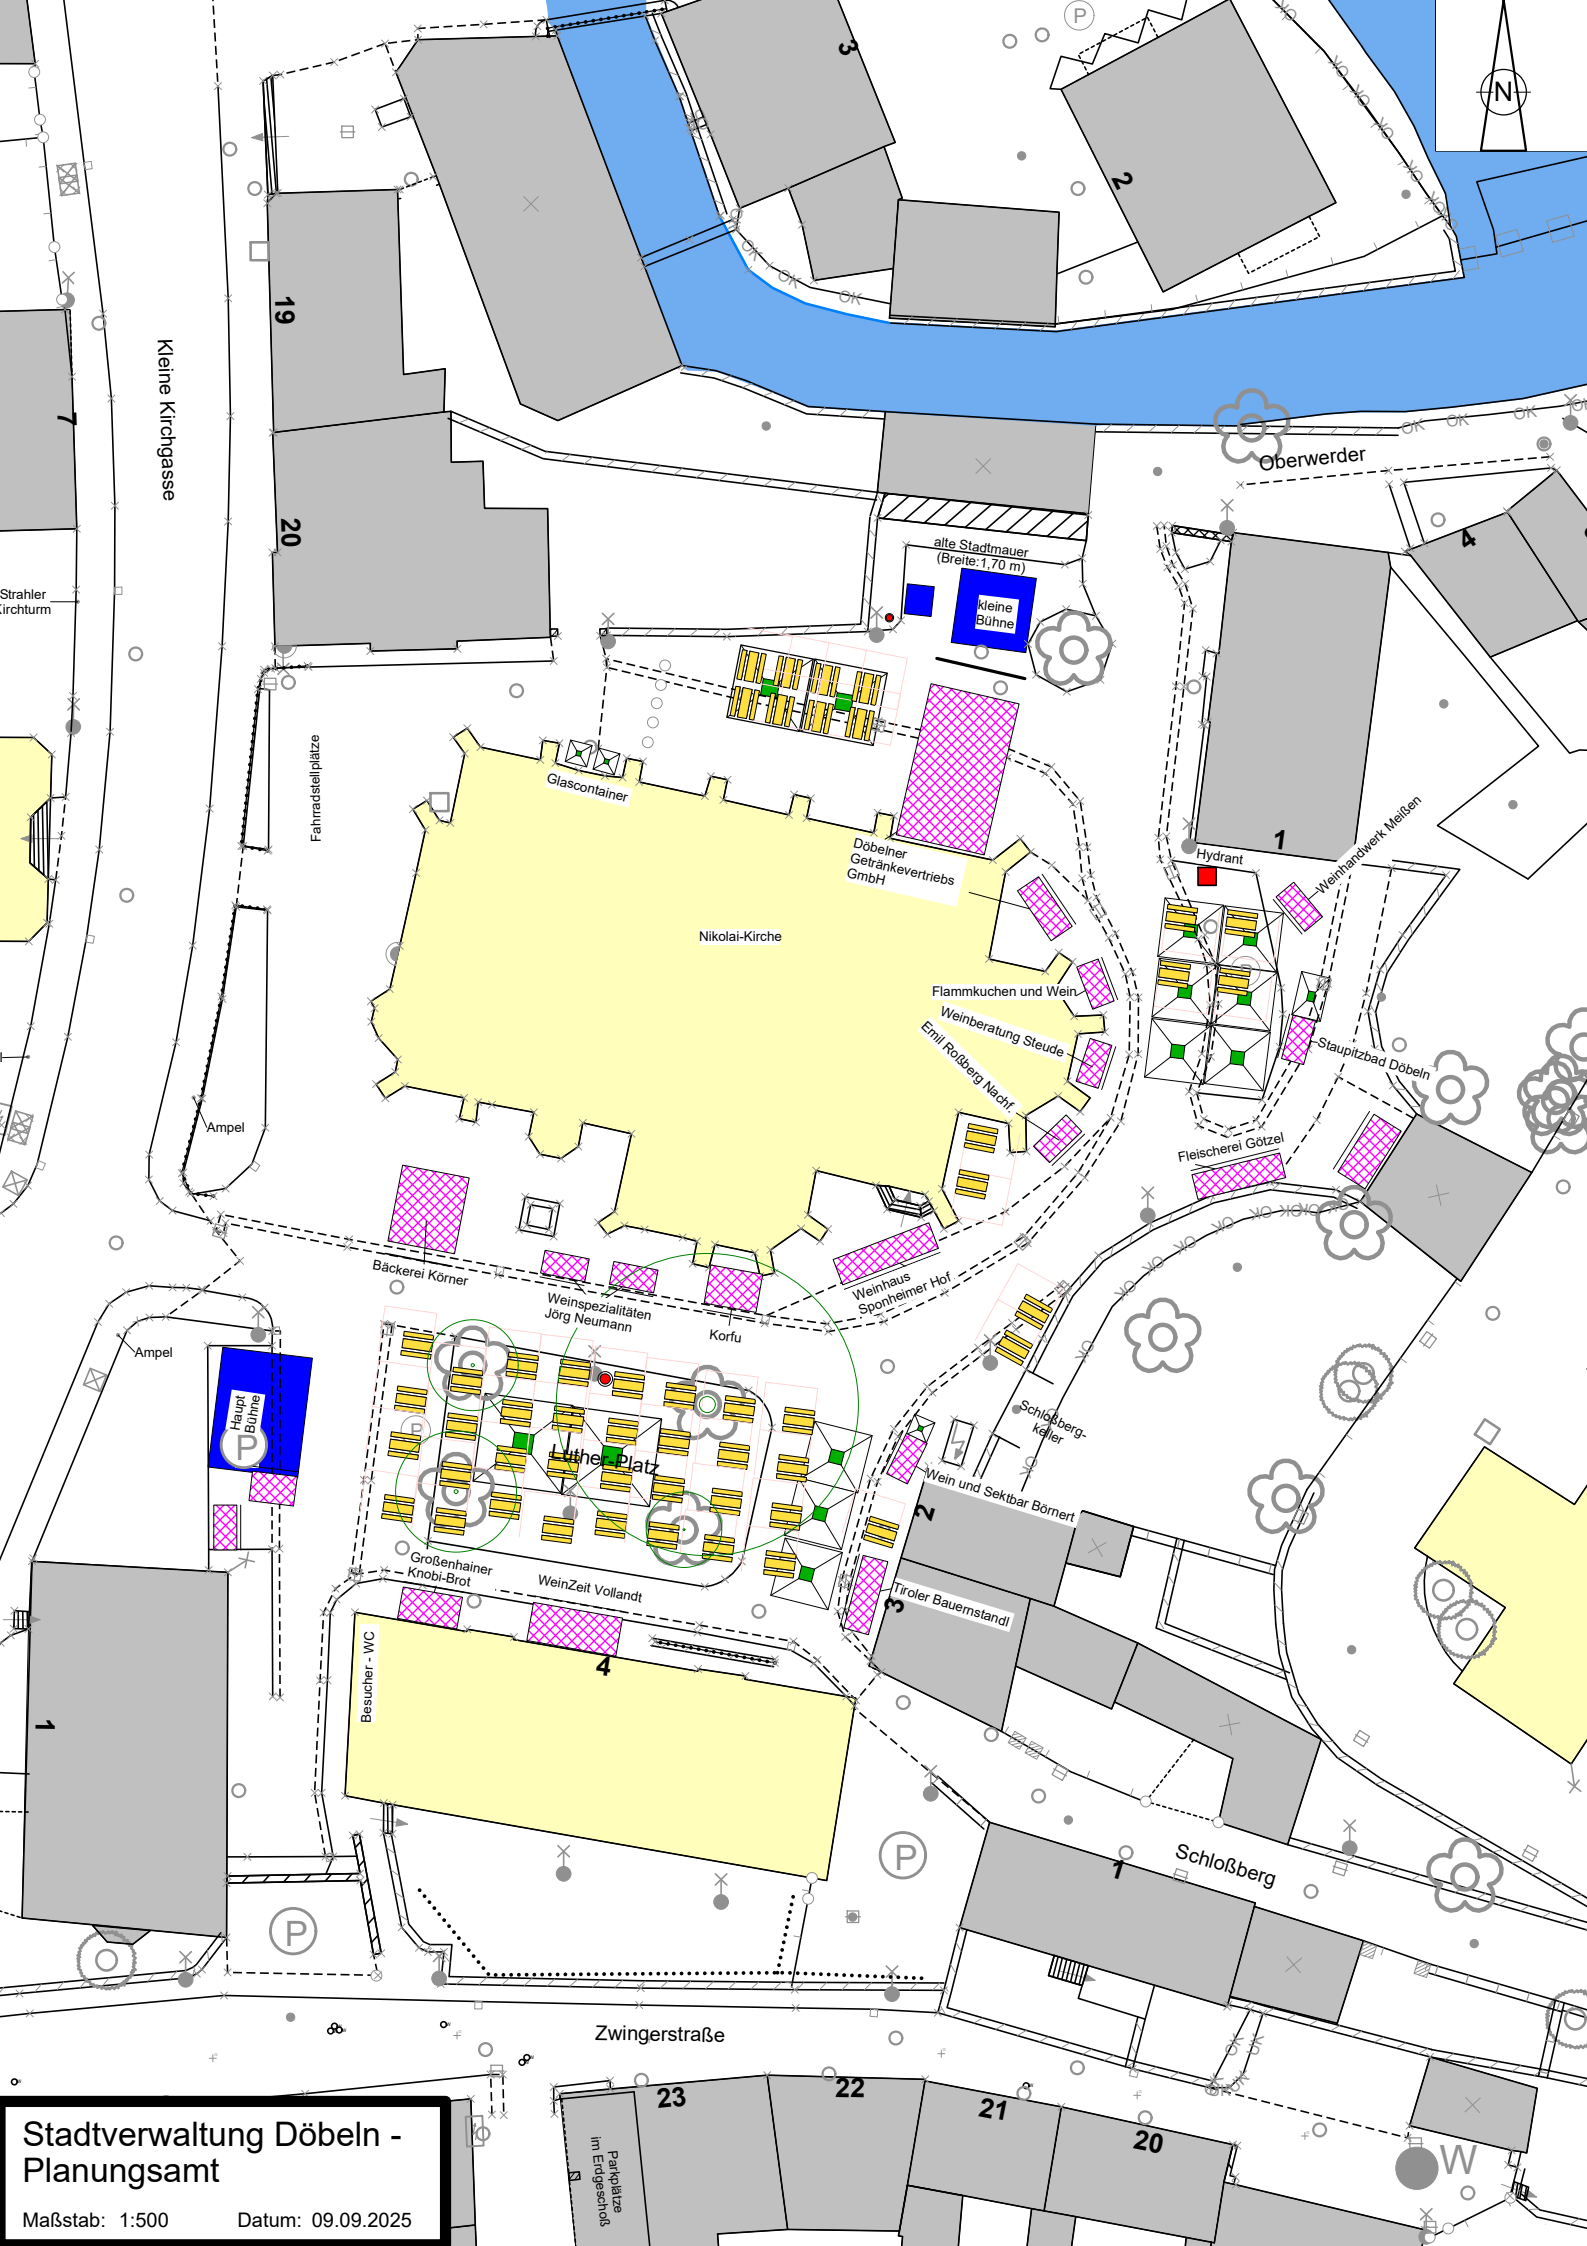

Kleine Kirchgasse

Oberwerder

alte Stadtmauer
(Breite: 1,70 m)

kleine
Bühne

Fahrradstellplätze

Glascontainer

Nikolai-Kirche

Döbeler
Getränkervertriebs
GmbH

Flammkuchen und Wein

Weinberatung Steude

Emil Roßberg Nachf.

Hydrant

Weinhandwerk Meißten

Staupitzbad Döbeln

Fleischeri Götzel

Bäckerei Körner

Weinspezialitäten
Jörg Neumann

Korfu

Weinhaus
Sponheimer Hof

Ampel

Haupt
Bühne

Luther-Platz

Großenhainer
Knobi-Brot

WeinZeit Vollandt

Besucher - WC

4

Schloßberg-
keller

Wein und Sektbar Bömert

Tiroler Bauernstandl

Schloßberg

Zwingerstraße

23

22

21

20

Stadtverwaltung Döbeln -
Planungsamt

Maßstab: 1:500

Datum: 09.09.2025

Parkplätze
im Erdgeschoss

W