

Unnaer Straße

Dresdner Straße



**LEGENDE**

**baulich**

- Gebäude
- Wandelpfad
- Bestandswege
- Treppe, Bestand
- Mauer, Bestand
- Denkmal/Grabfeld, Bestand

**vegetativ**

- Laubbaum, Bestand
- Nadelbaum, Bestand
- Laubbaum, Planung
- Nadelbaum, Planung
- Pflanzung, Planung
- Hecke, Bestand
- Wiese, Bestand
- Rasen
- Straucher, Planung


**Baumbezeichnung**

- 1404 Katasternummer, Bestand
- N40 Listennummer, Baumpflanzung

Index	Inhalt	Datum	Bearbeiter

**Bestandsplan** 2 213 - 003 - LP - 003 - 00

Projekt **Neugestaltung Oberfriedhof** Projektnummer **2213**  
**Dresdner Straße 04720 Döbeln**

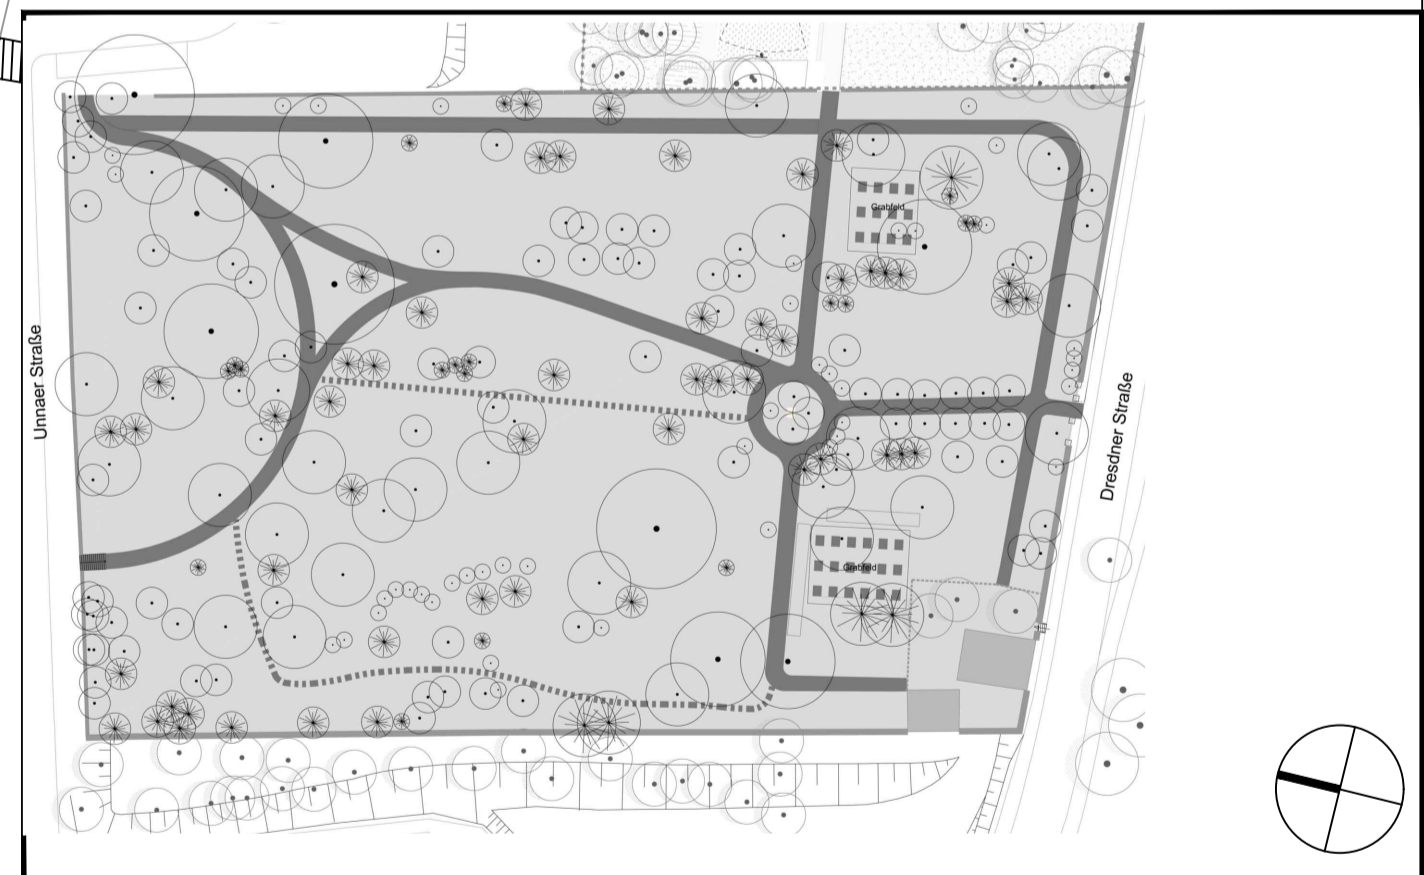

Bauherr: Stadt Döbeln, Sachgebiet Verkehr u. Natur, Dresdner Straße 31, 04720 Döbeln

Landschaftsarchitekt: Landschaftsarchitekten Otto + Richter PartGmbH, Schillerplatz 7, 01309 Dresden, Tel.: 0351-319 082 28/ Fax: 0351-319 082 30

**LOR** LANDSCHAFTSARCHITEKTEN OTTO + RICHTER

Architekt	<b>Freiflächenplan</b>	Plandatum	04.01.2024
	<b>Entwurfsplan, Baumbestand</b>	Maßstab	M 1:250
		Planformat	A1
		Gezeichnet	RN
Leistungsphase	Entwurfsplanung	Geprüft	MR
Unterschrift Bauherr		Unterschrift Landschaftsarchitekt	

Plannummer **2 213 - 003 - LP - 003 - 00**